


STAN TIPA 1

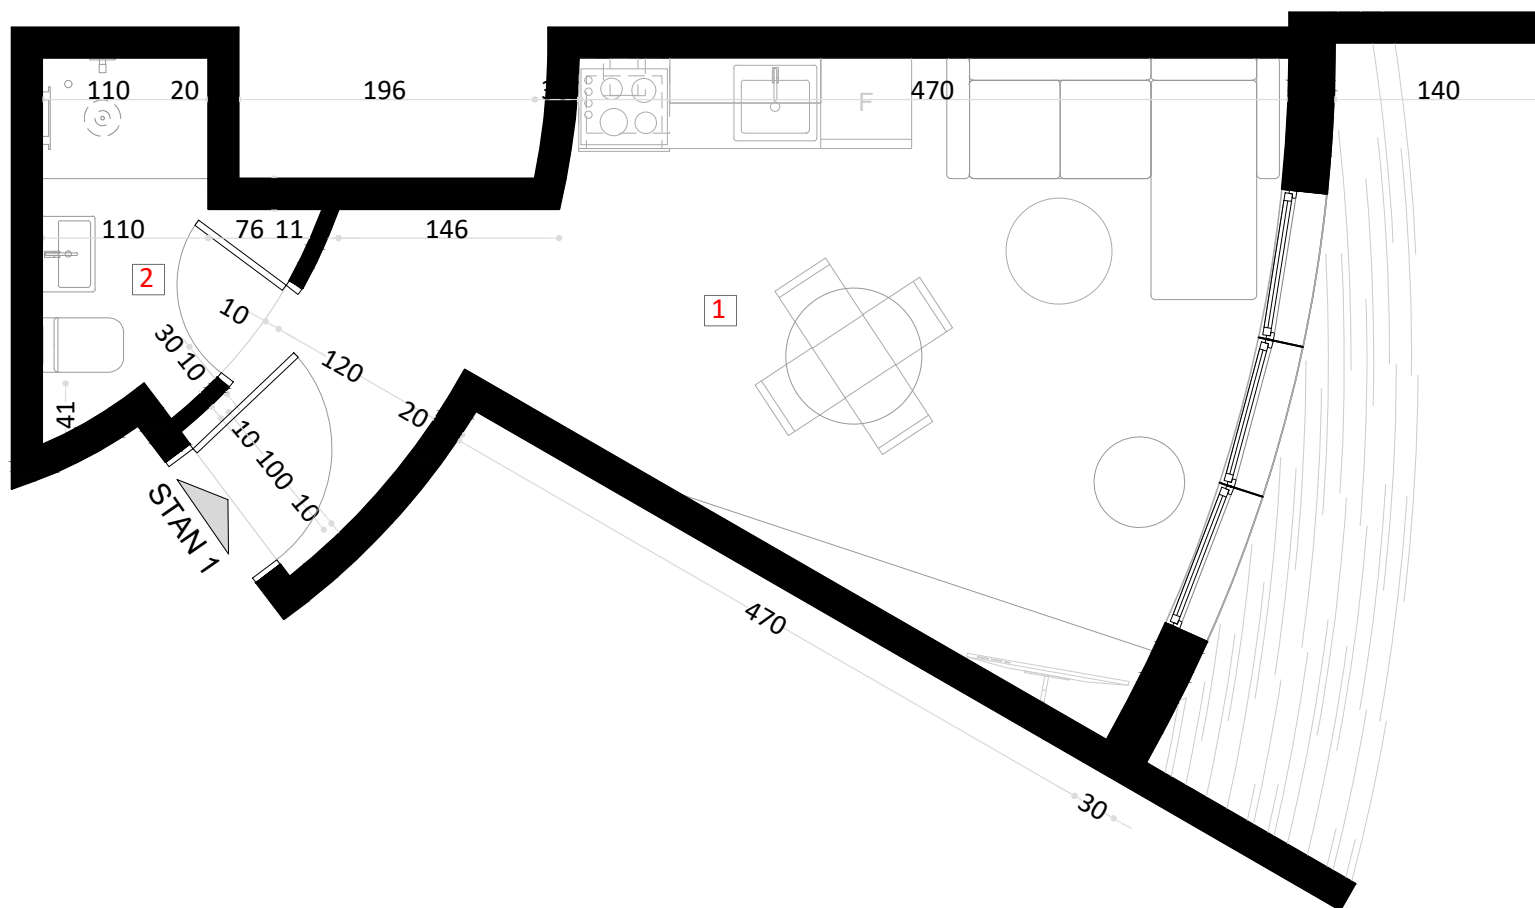

projekat: IDEJNO REŠENJE (IDR)		br. teh. dok.: 20211107-1	datum: februar 2023.	1.Arhitektura :
		odgovorni projektant:	Đorđe Pavlović, mast. inž. arh.	
Светосавска 14, Чајетина zoran@gilerdoo.com		broj licence :	300 A00876 19	
Naziv projekta: IDEJNO REŠENJE za izgradnju dva objekta: (OBJEKAT br.1 STAMBENO-POSLOVNI spratnosti: Po+2Su+ Pr+6Sp) (OBJEKAT br.2 STAMBENI spratnosti: 2Po+Su+Pr+5Sp+Ps)		naziv crteža :		
Investitor:	DILL HILL	STAN TIPA 1-STAN 1		
Objekat:	STAMBENI OBJEKAT (objekat br.2)			
Lokacija:	građevinska parcela koja će biti formirana od: k.p. 7435, 4502/6, 4502/5, 4502/33, 4502/34 sve KO Čajetina			
				razmera : 1:50