



OSNOVA ČETVRROG SPRATA-položaj stana TIPA 1 na etaži

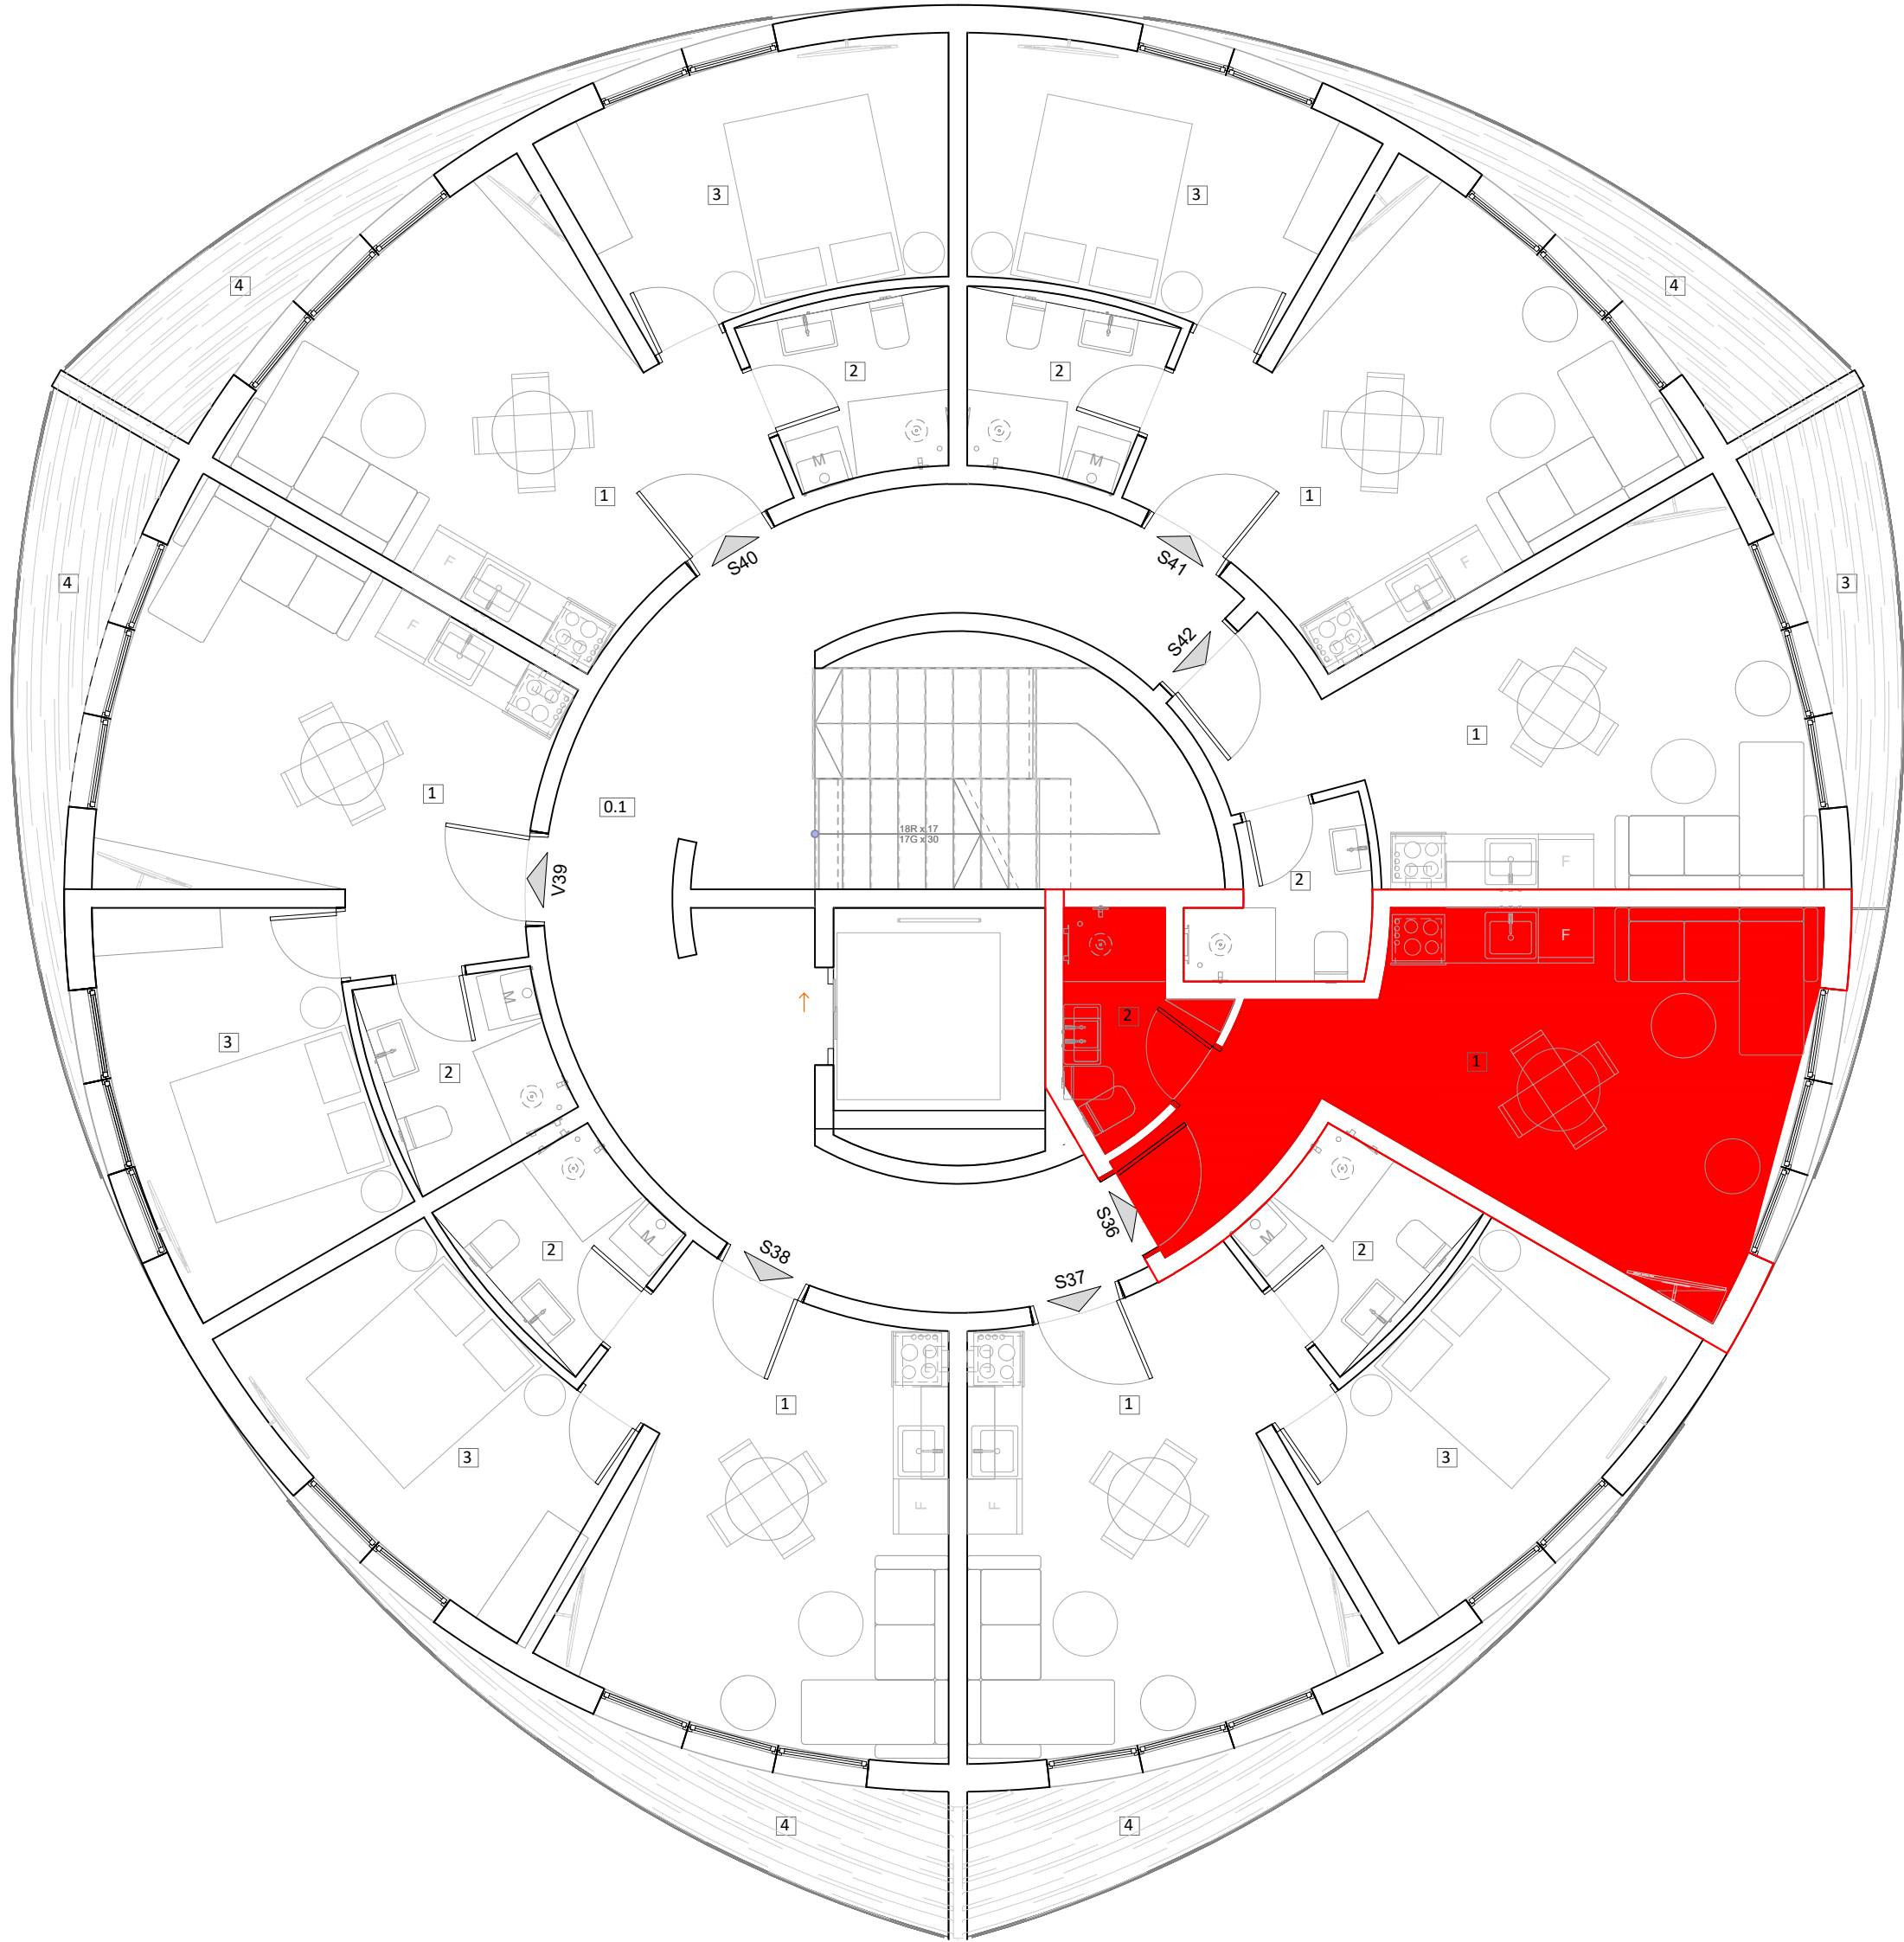

P. B.	NAMENA PROSTORIJA	POVRŠINA / m²	OBRADA PODA	OBRADA ZIDA
STAN 36				
1.	DNEVNI BORAVAK SA KUH.I TR.	20,21	keramika/parket	disperzija
2.	KUPATILO	3,13	keramika	keramika
UKUPNA NETO		23,34		
UKUPNA NETO REDUKOVANA ZA 3%		22,64		

projekat: IDEJNO REŠENJE (IDR)

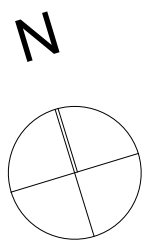

ПРО
ДОО
Светосавска 14, Чајетина
zorac@giferdao.com

br. teh. dok.: 20211107-1

datum: FEBRUAR 2023.

odgovorni projektant: Đorđe Pavlović, mast. inž. arh.

broj licence : 300 A00876 19

Naziv projekta: IDEJNO REŠENJE za izgradnju dva objekta: (OBJEKTAT br.1 STAMBENO-POSLOVNI spratnosti: Po+2Su+ Pr+6Sp) (OBJEKTAT br.2 STAMBENI spratnosti: 2Po+Su+Pr+5Sp+Ps)

Investitor: DILL HILL

Objekat: STAMBENI OBJEKTAT (objekat br.2)

Lokacija: građevinska parcela koja će biti formirana od: k.p. 7435, 4502/6, 4502/5, 4502/33, 4502/34 sve KO Čajetina

naziv crteža : OSNOVA ČETVRTOG SPRATA

razmera : 1:50

