
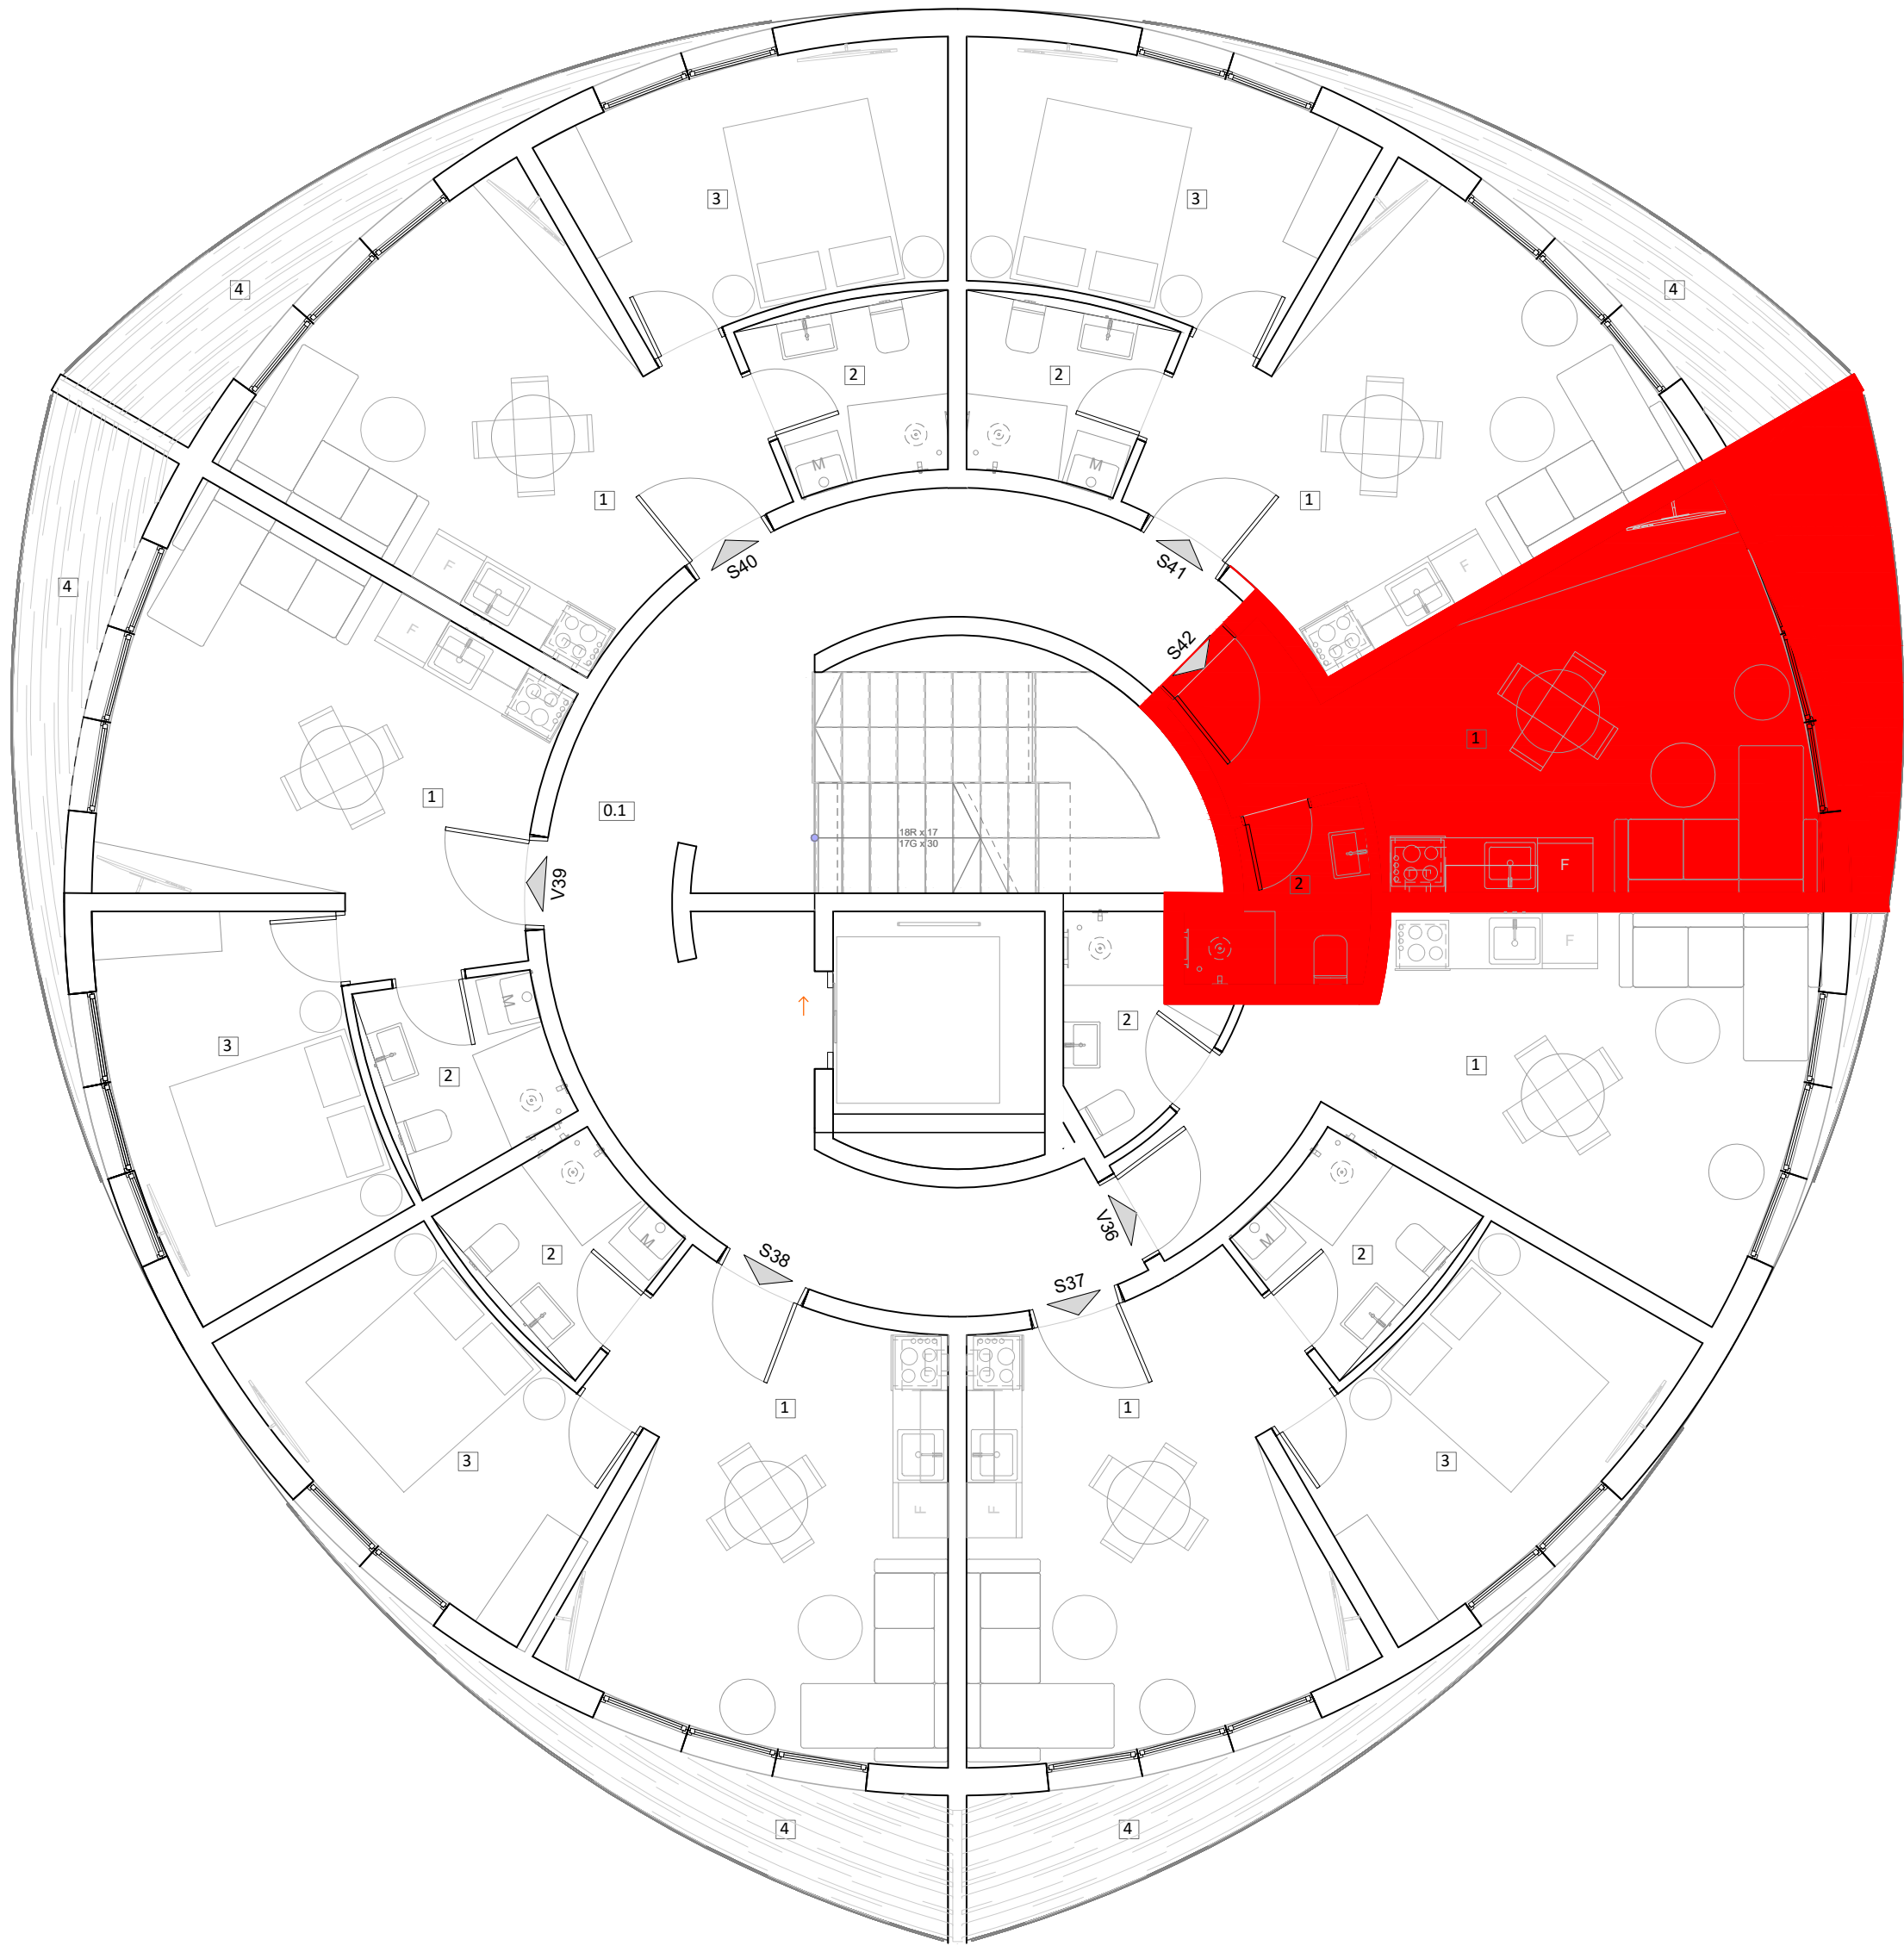


# OSNOVA ČETVRTOG SPRATA-položaj stana TIPA 10

## na etaži-STAN 42

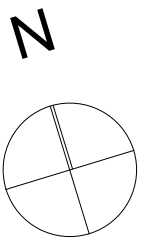

| P.B.                         | NAMENA PROSTORIJA             | POVRŠINA / m <sup>2</sup> | OBRADA PODA     | OBRADA ZIDA |
|------------------------------|-------------------------------|---------------------------|-----------------|-------------|
| STAN 42                      |                               |                           |                 |             |
| 1.                           | KUHINJA/ TRPEZARIJA/ DN. SOBA | 19,24                     | keramika/parket | disperzija  |
| 2.                           | KUPATILO                      | 3,15                      | keramika        | keramika    |
| 3.                           | TERASA                        | 5,50                      | keramika        | disperzija  |
| UKUPNA NETO                  |                               | 27,89                     |                 |             |
| UKUPNA NETO REDUKOVANA ZA 3% |                               | 27,22                     |                 |             |

|   |                                 |                           |                                 |                                                                                       |
|---|---------------------------------|---------------------------|---------------------------------|---------------------------------------------------------------------------------------|
| projekat: IDEJNO REŠENJE ( IDR )   |                                 | br. teh. dok.: 20211107-1 | datum:FEBRUAR 2023.             | 1.Arhitektura :                                                                       |
| <br>Светосавска 14, Чајетина<br>zorani@giferdo.com                                      |                                 | odgovorni projektant:     | Đorđe Pavlović, mast. inž. arh. |  |
|   |                                 | broj licence :            | 300 A00876 19                   |                                                                                       |
| Naziv projekta: IDEJNO REŠENJE za izgradnju dva objekta: (OBJEKAT br.1 STAMBENO-POSLOVNI spratnosti: Po+2Su+ Pr+6Sp)<br>(OBJEKAT br.2 STAMBENI spratnosti: 2Po+Su+Pr+5Sp+Ps) |                                 |                           |                                 |                                                                                       |
| Investitor:   | DILL HILL                       |                           |                                 |                                                                                       |
| Objekat:   | STAMBENI OBJEKAT (objekat br.2) |                           |                                 |                                                                                       |
| Lokacija: građevinska parcela koja će biti formirana od:<br>k.p. 7435, 4502/6, 4502/5, 4502/33, 4502/34 sve KO Čajetina                                                      |                                 |                           |                                 |                                                                                       |
|   |                                 | naziv crteža              |                                 |                                                                                       |
| OSNOVA ČETVRTOG SPRATA   |                                 |                           |                                 |                                                                                       |
|   |                                 |                           |                                 | razmera : 1:50                                                                        |